




DAONHATTAN

**Au Co, Nhat Tan, Tay Ho dist, Ha Noi
MasterPlan
Preliminary Concept Design**

**HaNoi
October 2021**

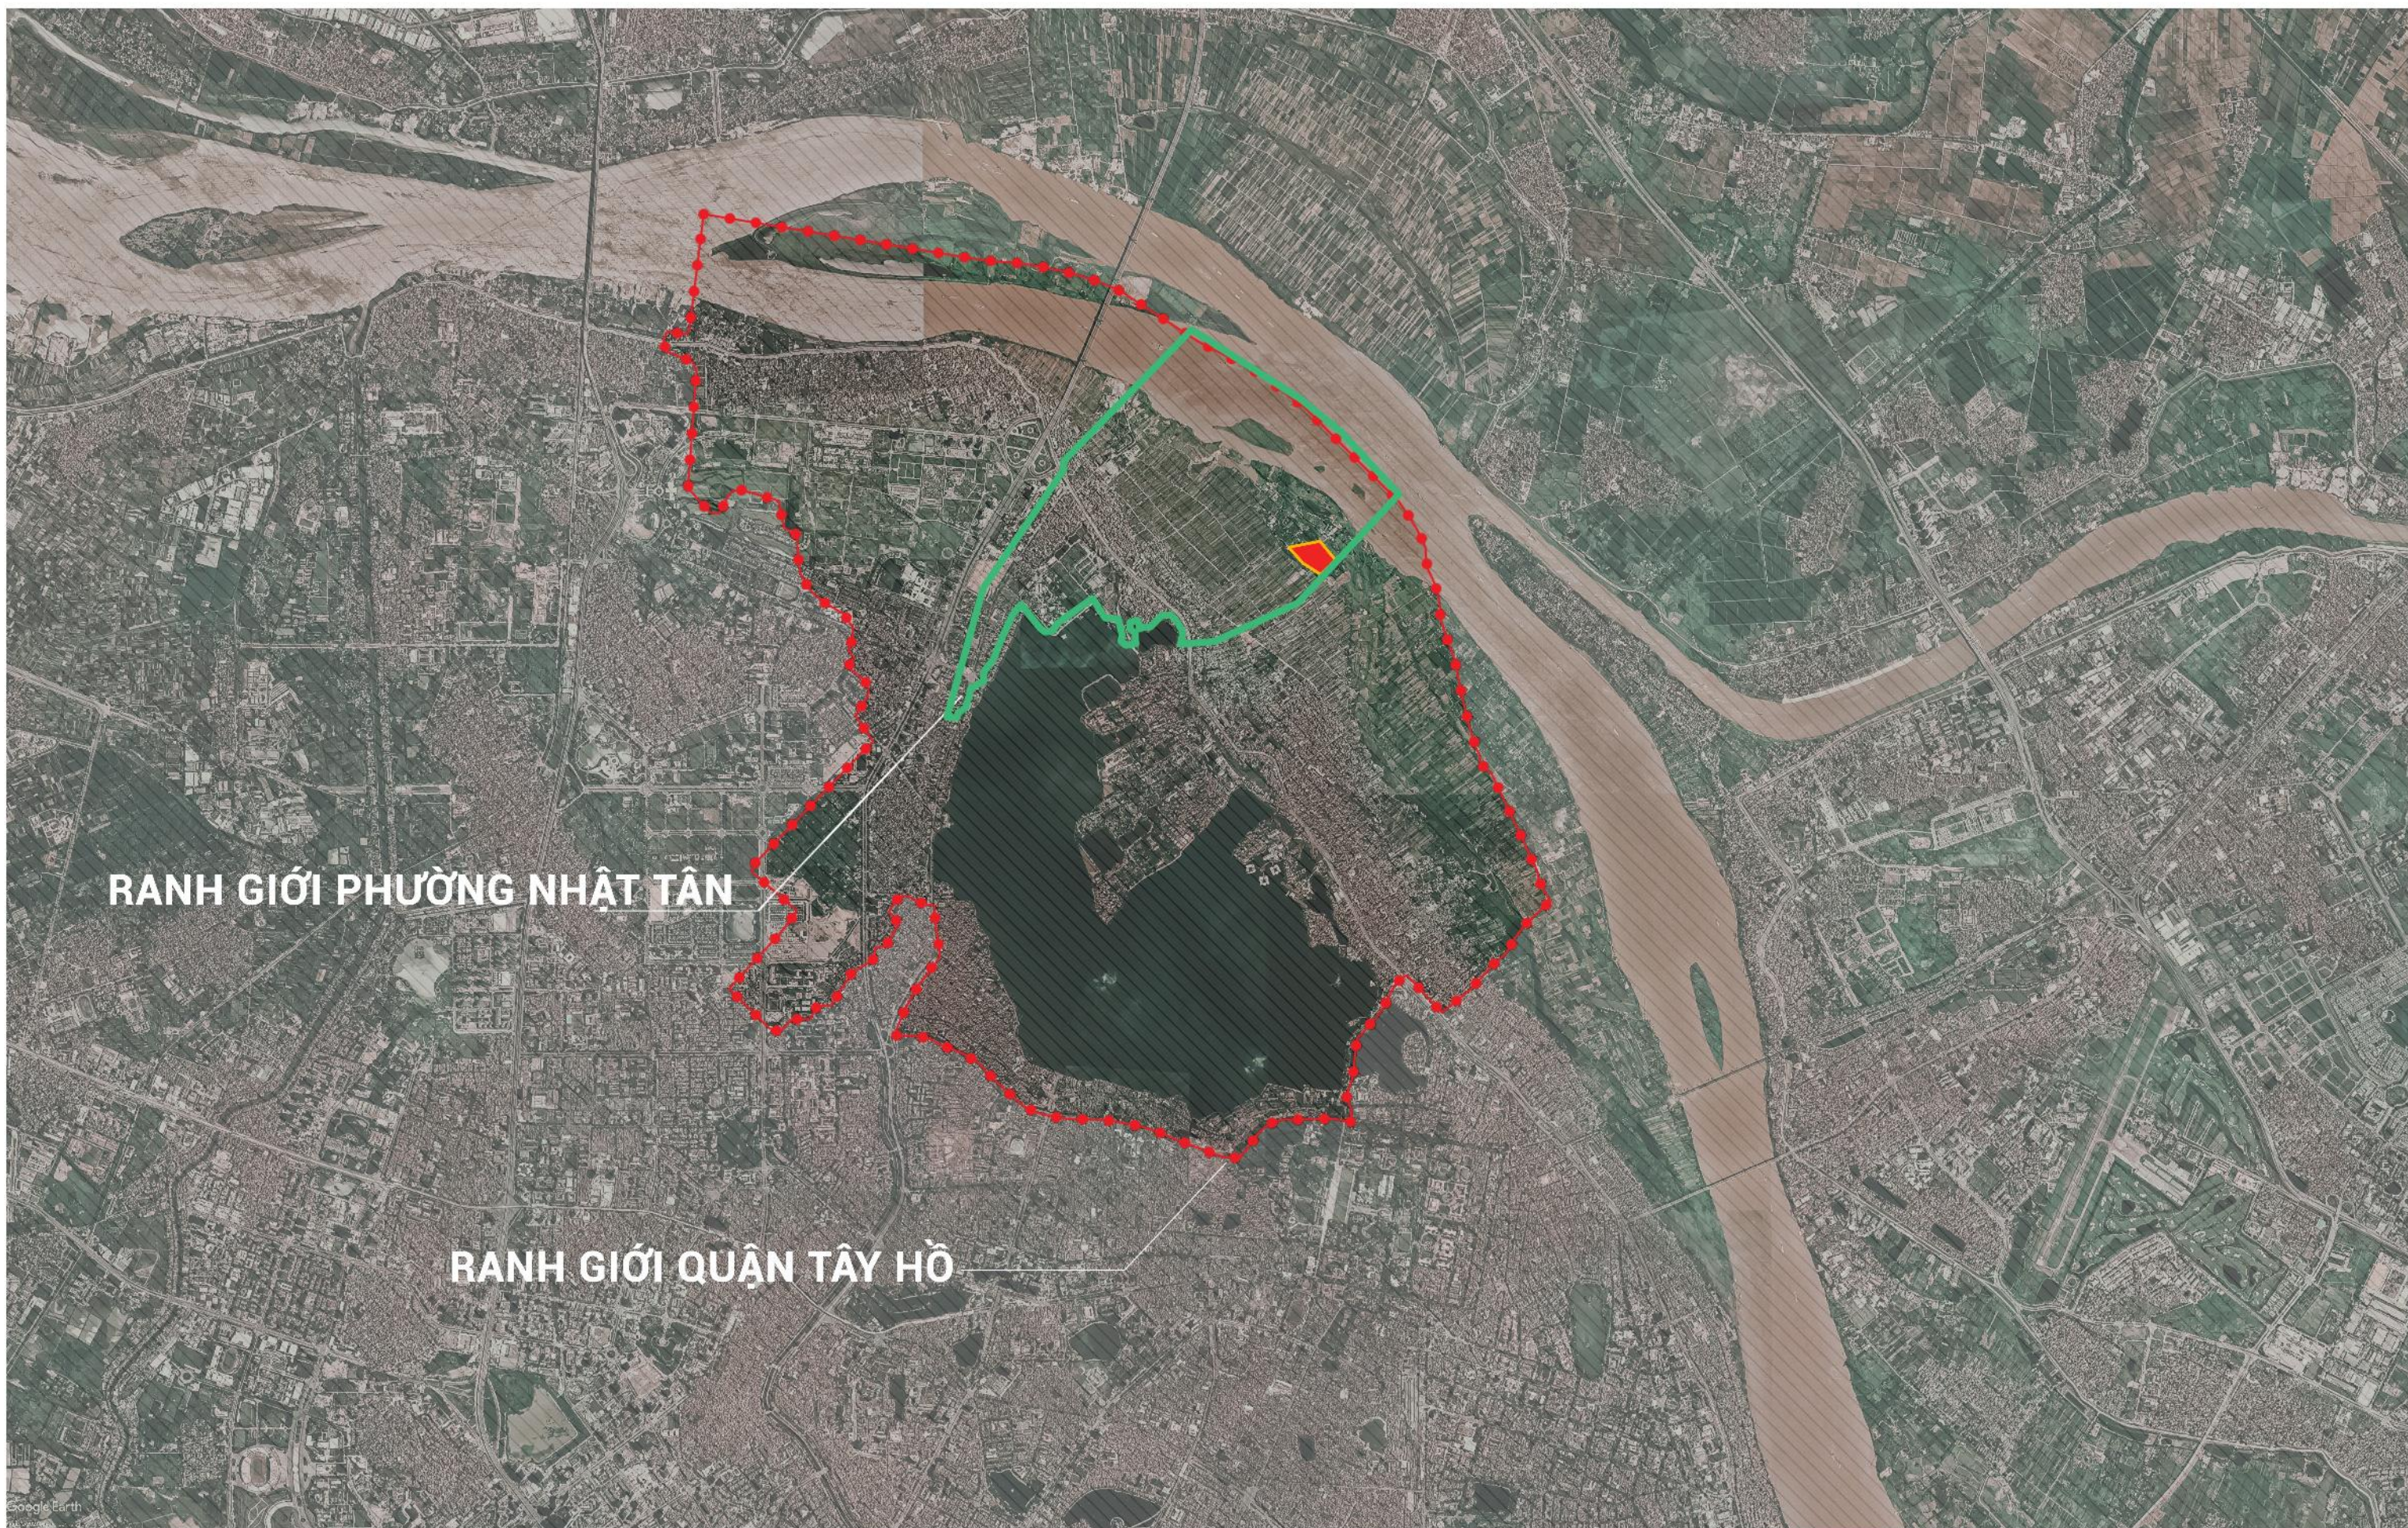



Ngõ 264 Âu Cơ


4.6ha

PHẠM VI NGHIÊN CỨU



Preliminary Concept Design

DAONHATTAN

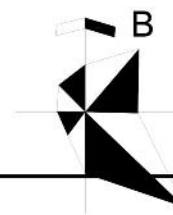

HIỆU CHỈNH - REVISIONS

REV. LẦN	DATE NGÀY	DESCRIPTION MÔ TẢ
1		
2		
3		
4	October 2021	

GHI CHÚ - LEGEND
 -Toàn bộ kích thước trong hồ sơ là kích thước hoàn thiện.
 -Kiểm tra kích thước thực tế trước khi thi công. -Kết hợp các bản vẽ kiến trúc, kết cấu, điện, nước để thi công.
 -Phải thực hiện đầy đủ những chỉ dẫn kỹ thuật trong bản vẽ.
 -Không thay đổi bản vẽ dưới mọi hình thức nếu không được sự chấp thuận của đơn vị thiết kế.

© COPYRIGHT 2008

CHỦ ĐẦU TƯ - CLIENT
UBND PHƯỜNG PHÚ THƯỢNG, QUẬN TÂY HỒ, THÀNH PHỐ HÀ NỘI

ĐỊA CHỈ:
 TEL:

TƯ VẤN - CONSULTANT



CÔNG TY CỔ PHẦN KIẾN TRÚC LEGOS
 TẦNG 5, 257 B4 GIẢI PHÓNG, PHƯƠNG MAI ĐÔNG ĐÀ, HÀ NỘI
 Tel: (84-04) 37186871 Fax: (84-04) 37186872
 Email: legos@legos.vn

GIÁM ĐỐC - DIRECTOR

 KTS: NGUYỄN DANH VINH

DỰ ÁN - PROJECT
XÂY DỰNG HTKT ĐIỂM GIỚI THIỆU, QUẢNG BÁ LÃNG NGHỆ PHƯỜNG PHÚ THƯỢNG GẮN VỚI PHÁT TRIỂN DỊCH VỤ DU LỊCH, VĂN HÓA
 ĐỊA ĐIỂM - LOCATION
 ĐÁU NGỖ 144 AN DƯƠNG VƯƠNG, PHƯỜNG PHÚ THƯỢNG, QUẬN TÂY HỒ, THÀNH PHỐ HÀ NỘI

HẠNG MỤC - WORK
KIẾN TRÚC

BẢN VẼ - DRAWING TITLE
MẶT BẰNG TỔNG THỂ CÔNG TRÌNH

CHỦ NHIỆM DỰ ÁN - PROJECT MANAGER
 KTS. DƯƠNG THỊ THANH VÂN


CHỦ TRÌ - CHIEF DESIGNER
 KTS. DƯƠNG THỊ THANH VÂN

THIẾT KẾ - DESIGNED BY
 KTS. NGUYỄN NAM THẮNG

VẼ - DRAWN BY
 KTS. NGUYỄN NAM THẮNG

QUẢN LÝ KT - CHECKED BY
 KTS. NGUYỄN DANH VINH

GIẢI ĐOẠN PHASE	SỐ HỢP ĐỒNG PROJECT NO	NGÀY-DATE
T.K.B.V.T.C EXECUTING DESOIGN	...	06-2017
TỈ LỆ - SCALE	HIỆU CHỈNH REVISION	SỐ BẢN VẼ DRAWING NO
...	...	KT-01

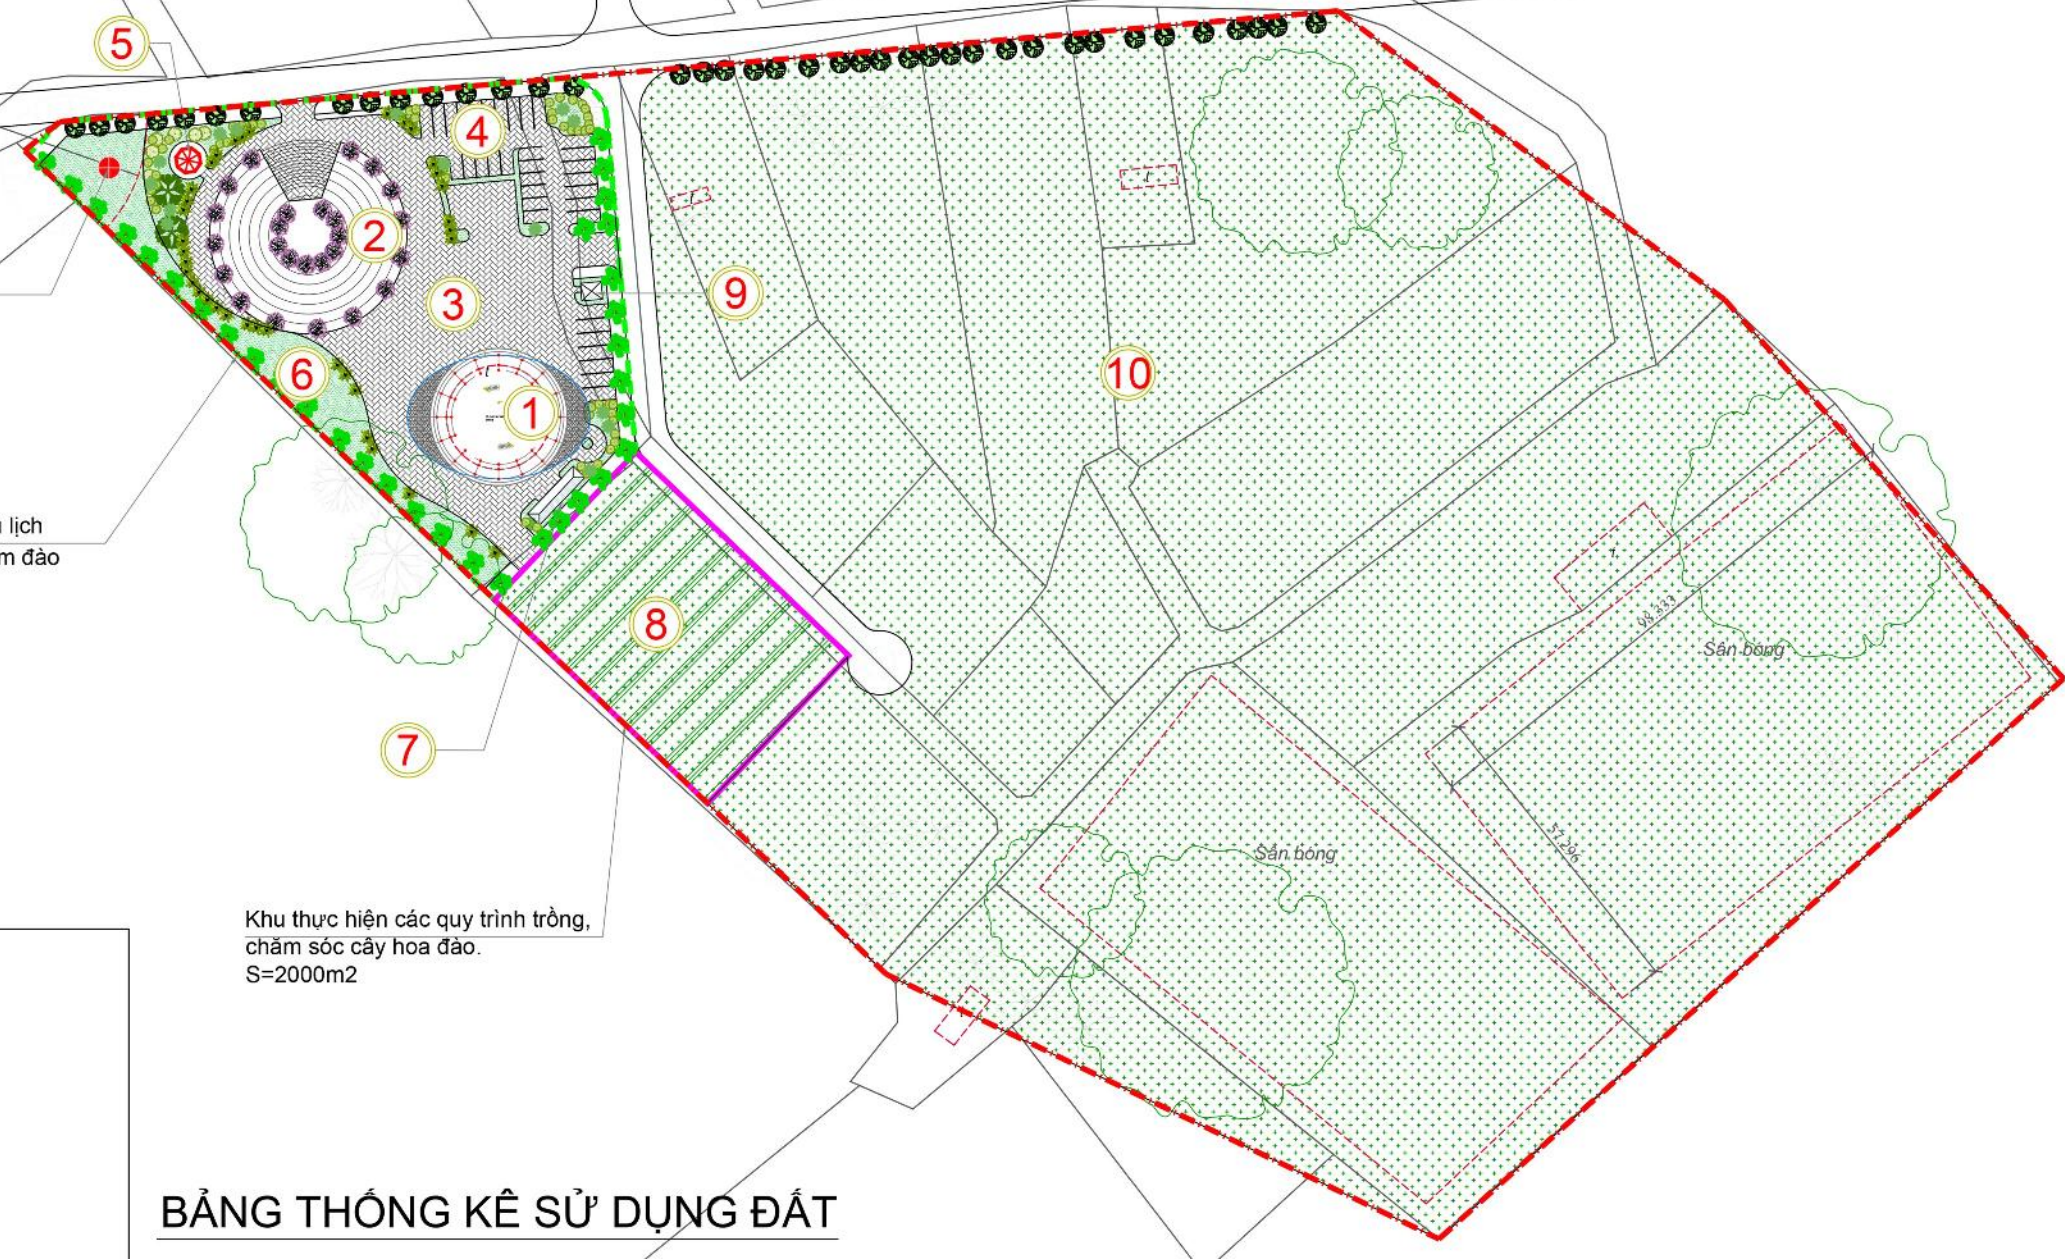

Khu thực hiện các quy trình trồng, chăm sóc cây hoa đào.
 S=2000m2


CHÚ THÍCH:


- 1 NHÀ CỘNG ĐỒNG
- 2 ĐÀO TRUNG BÀY ĐÀO
- 3 SÂN CHƠI
- 4 BÃ ĐẬU XE
- 5 CHỖ NGHỈ
- 6 CÂY XANH CẢNH QUAN
- 7 NHÀ KỸ THUẬT
- 8 KHU THỰC HIỆN QUY TRÌNH TRỒNG, CHĂM SÓC CÂY ĐÀO
- 9 NHÀ BẢO VỆ
- 10 KHU VỰC TRỒNG CÁC LOẠI CÂY CẢNH VƯỜN ĐÀO TRUYỀN THỐNG THIẾT KẾ MÔ HÌNH TIỂU CẢNH PHỤC VỤ THAM QUAN DỤC LỊCH

BẢNG THỐNG KÊ SỬ DỤNG ĐẤT

STT	KHU CHỨC NĂNG	DIỆN TÍCH (M2)	TỶ LỆ (%)
1	NHÀ CỘNG ĐỒNG	490.87	6.1
2	ĐÀO TRUNG BÀY ĐÀO	1017.87	12.6
3	SÂN CHƠI	2718.17	33.5
4	KHU THAM QUAN, DU LỊCH, TRƯNG BÀY SẢN PHẨM ĐÀO	452.37	5.6
5	CHỖ NGHỈ	38.48	0.5
6	CÂY XANH CẢNH QUAN	1339.12	16.5
7	NHÀ KỸ THUẬT	36	0.4
8	NHÀ BẢO VỆ	12	0.1
	TỔNG	6104.88	
9	KHU THỰC HIỆN QUY TRÌNH TRỒNG, CHĂM SÓC CÂY HOA ĐÀO	2000	24.7
	TỔNG	8104.88	100.0


TỔNG MẶT BẰNG

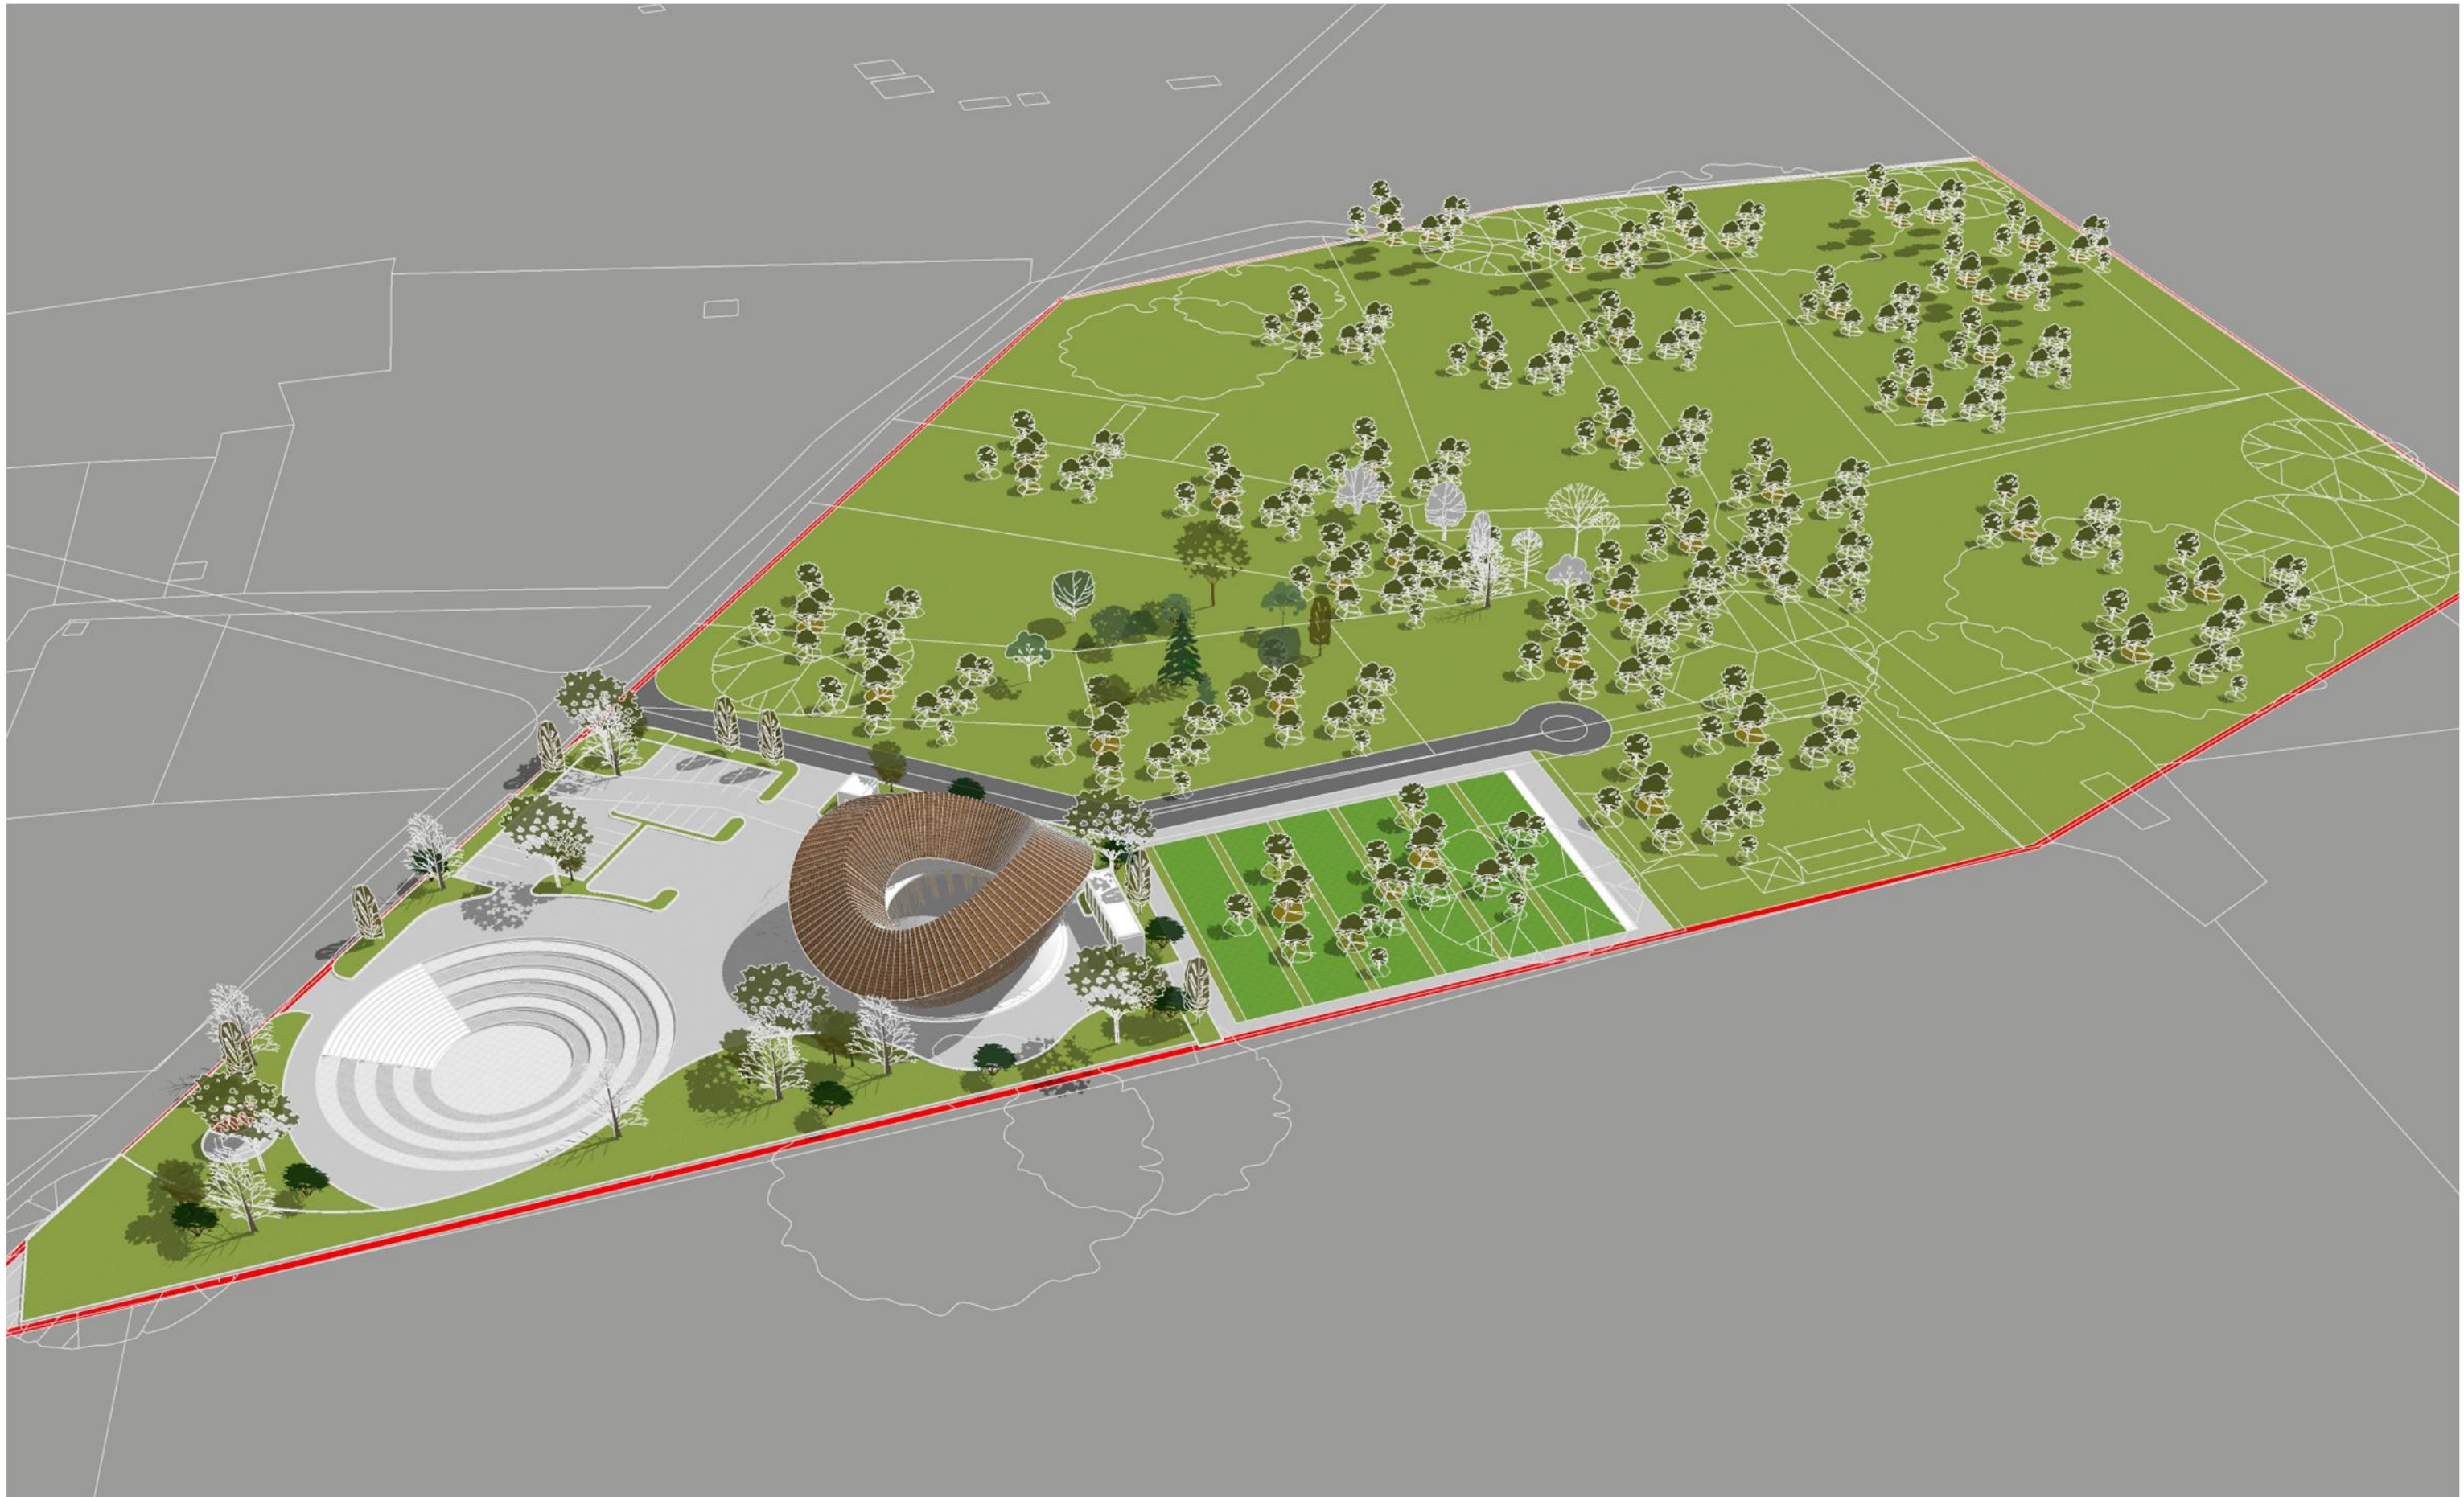

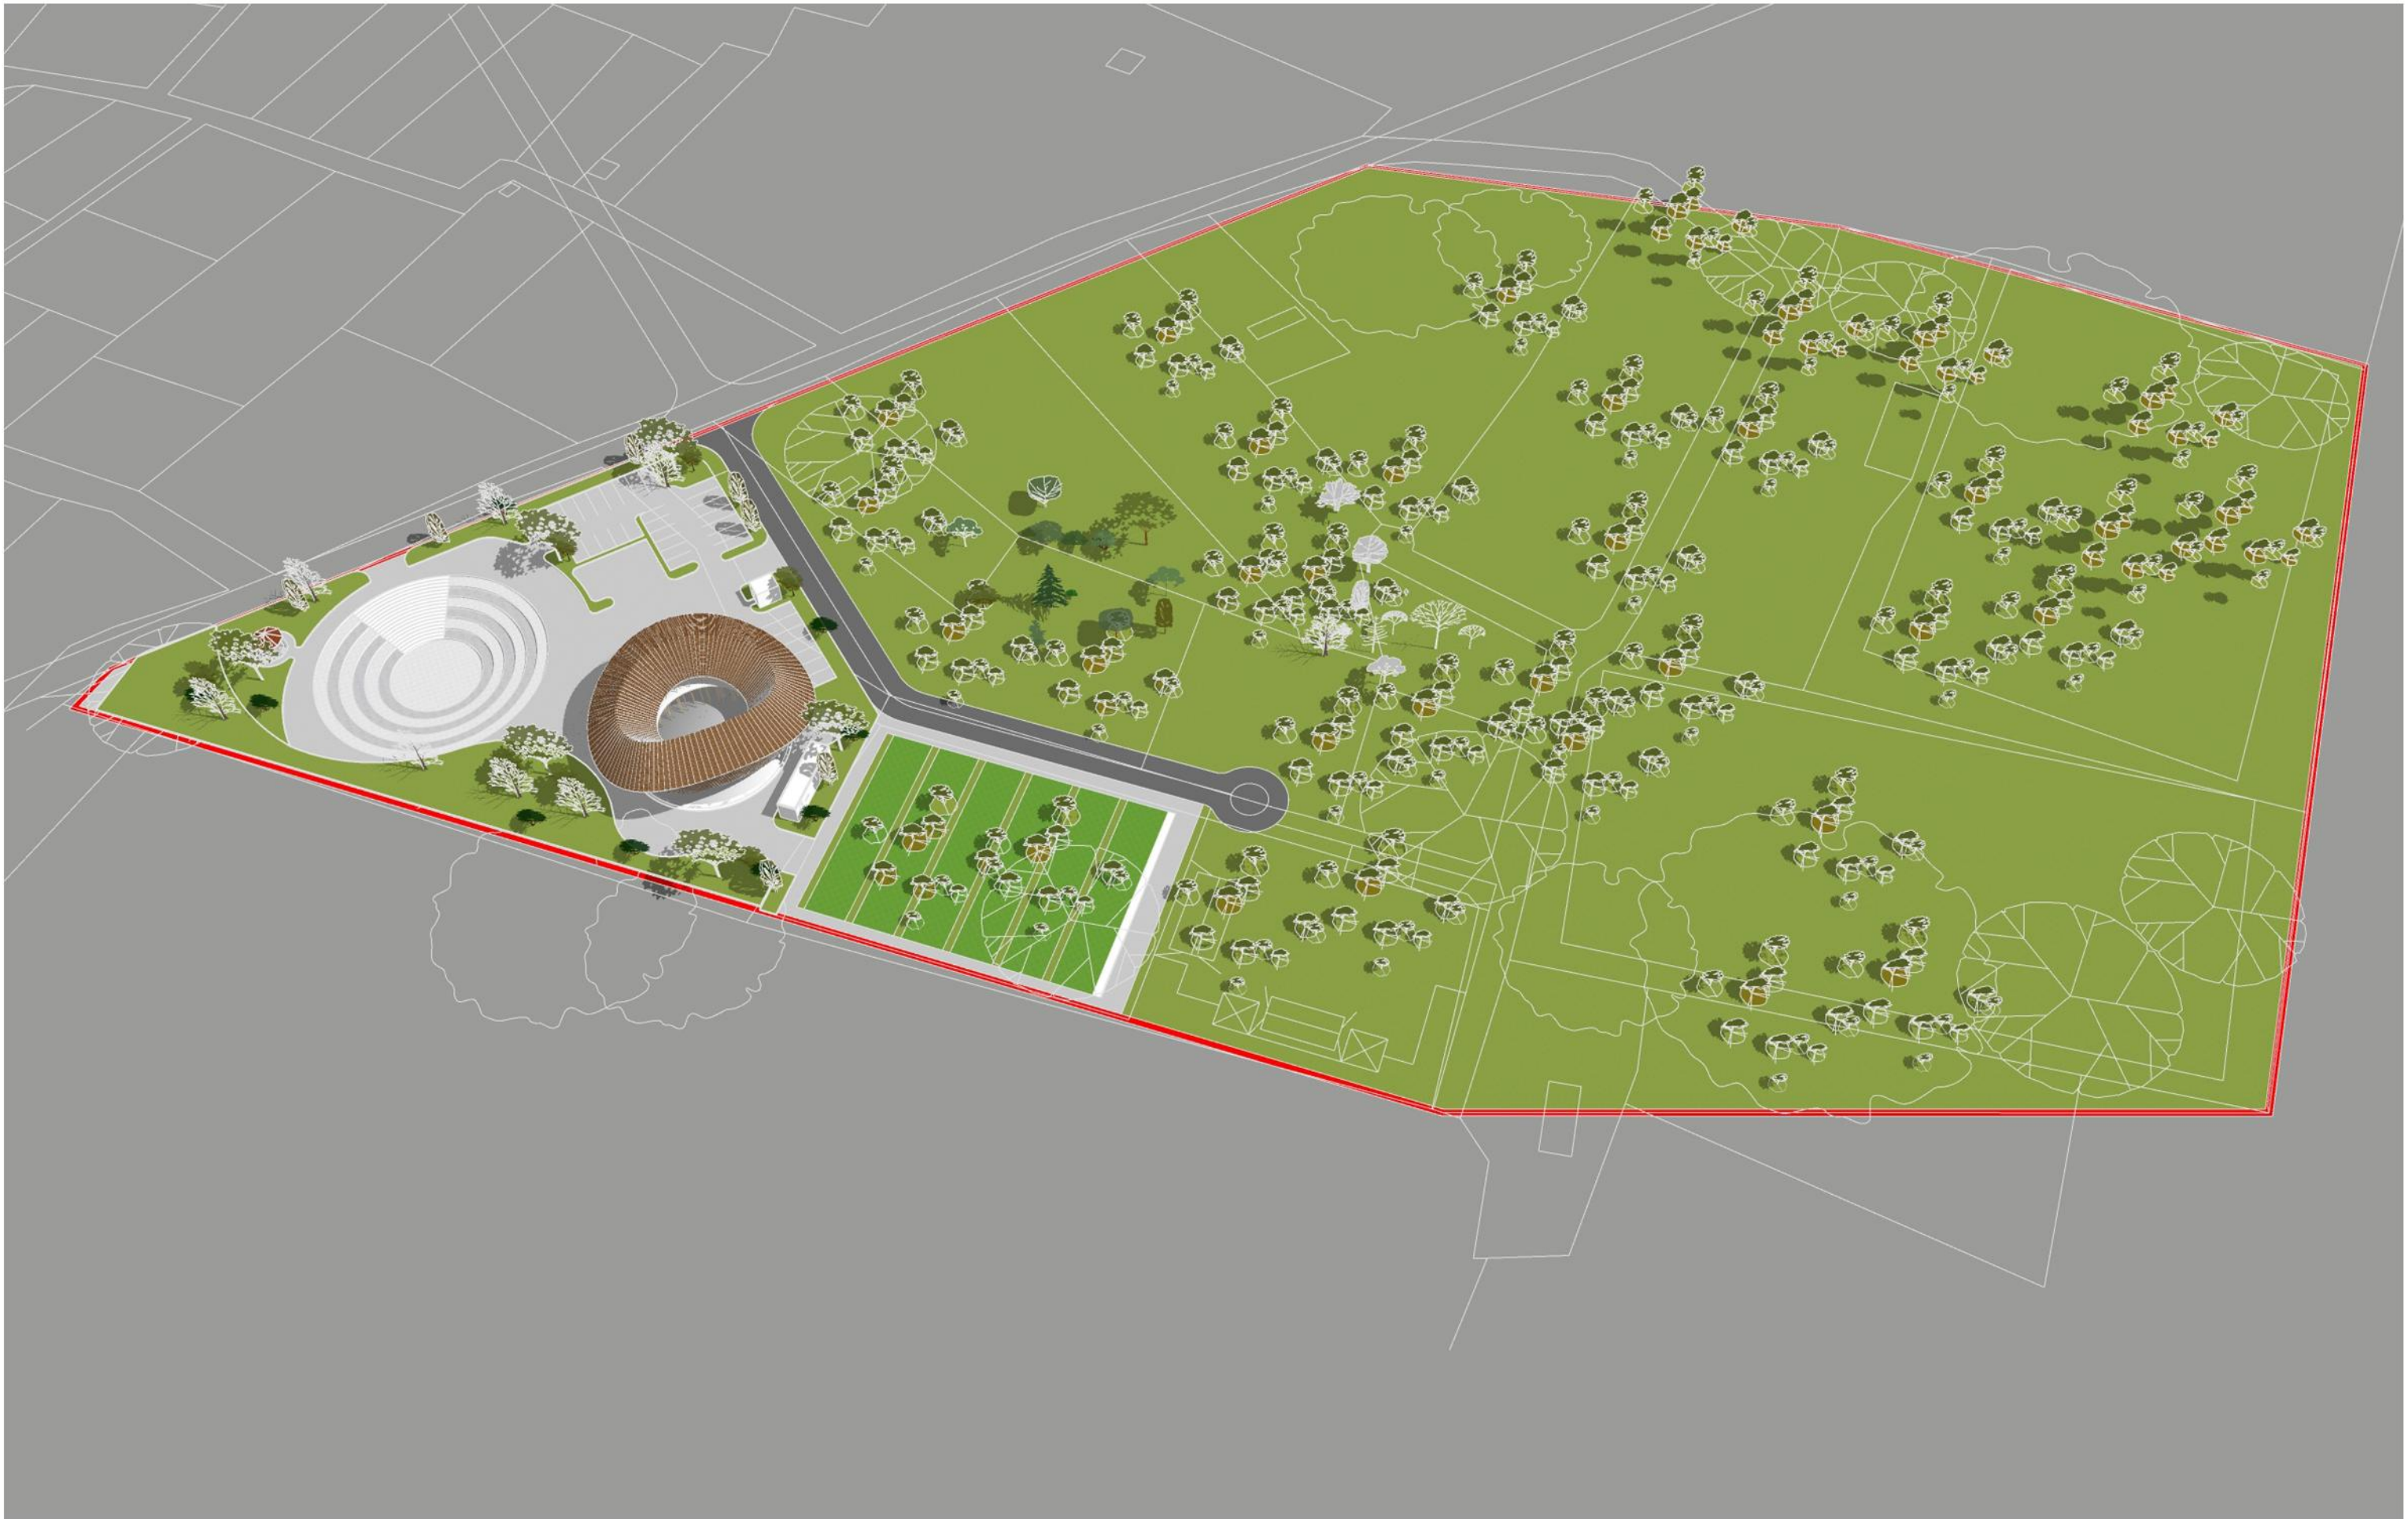




NHÀ TRƯNG BÀY

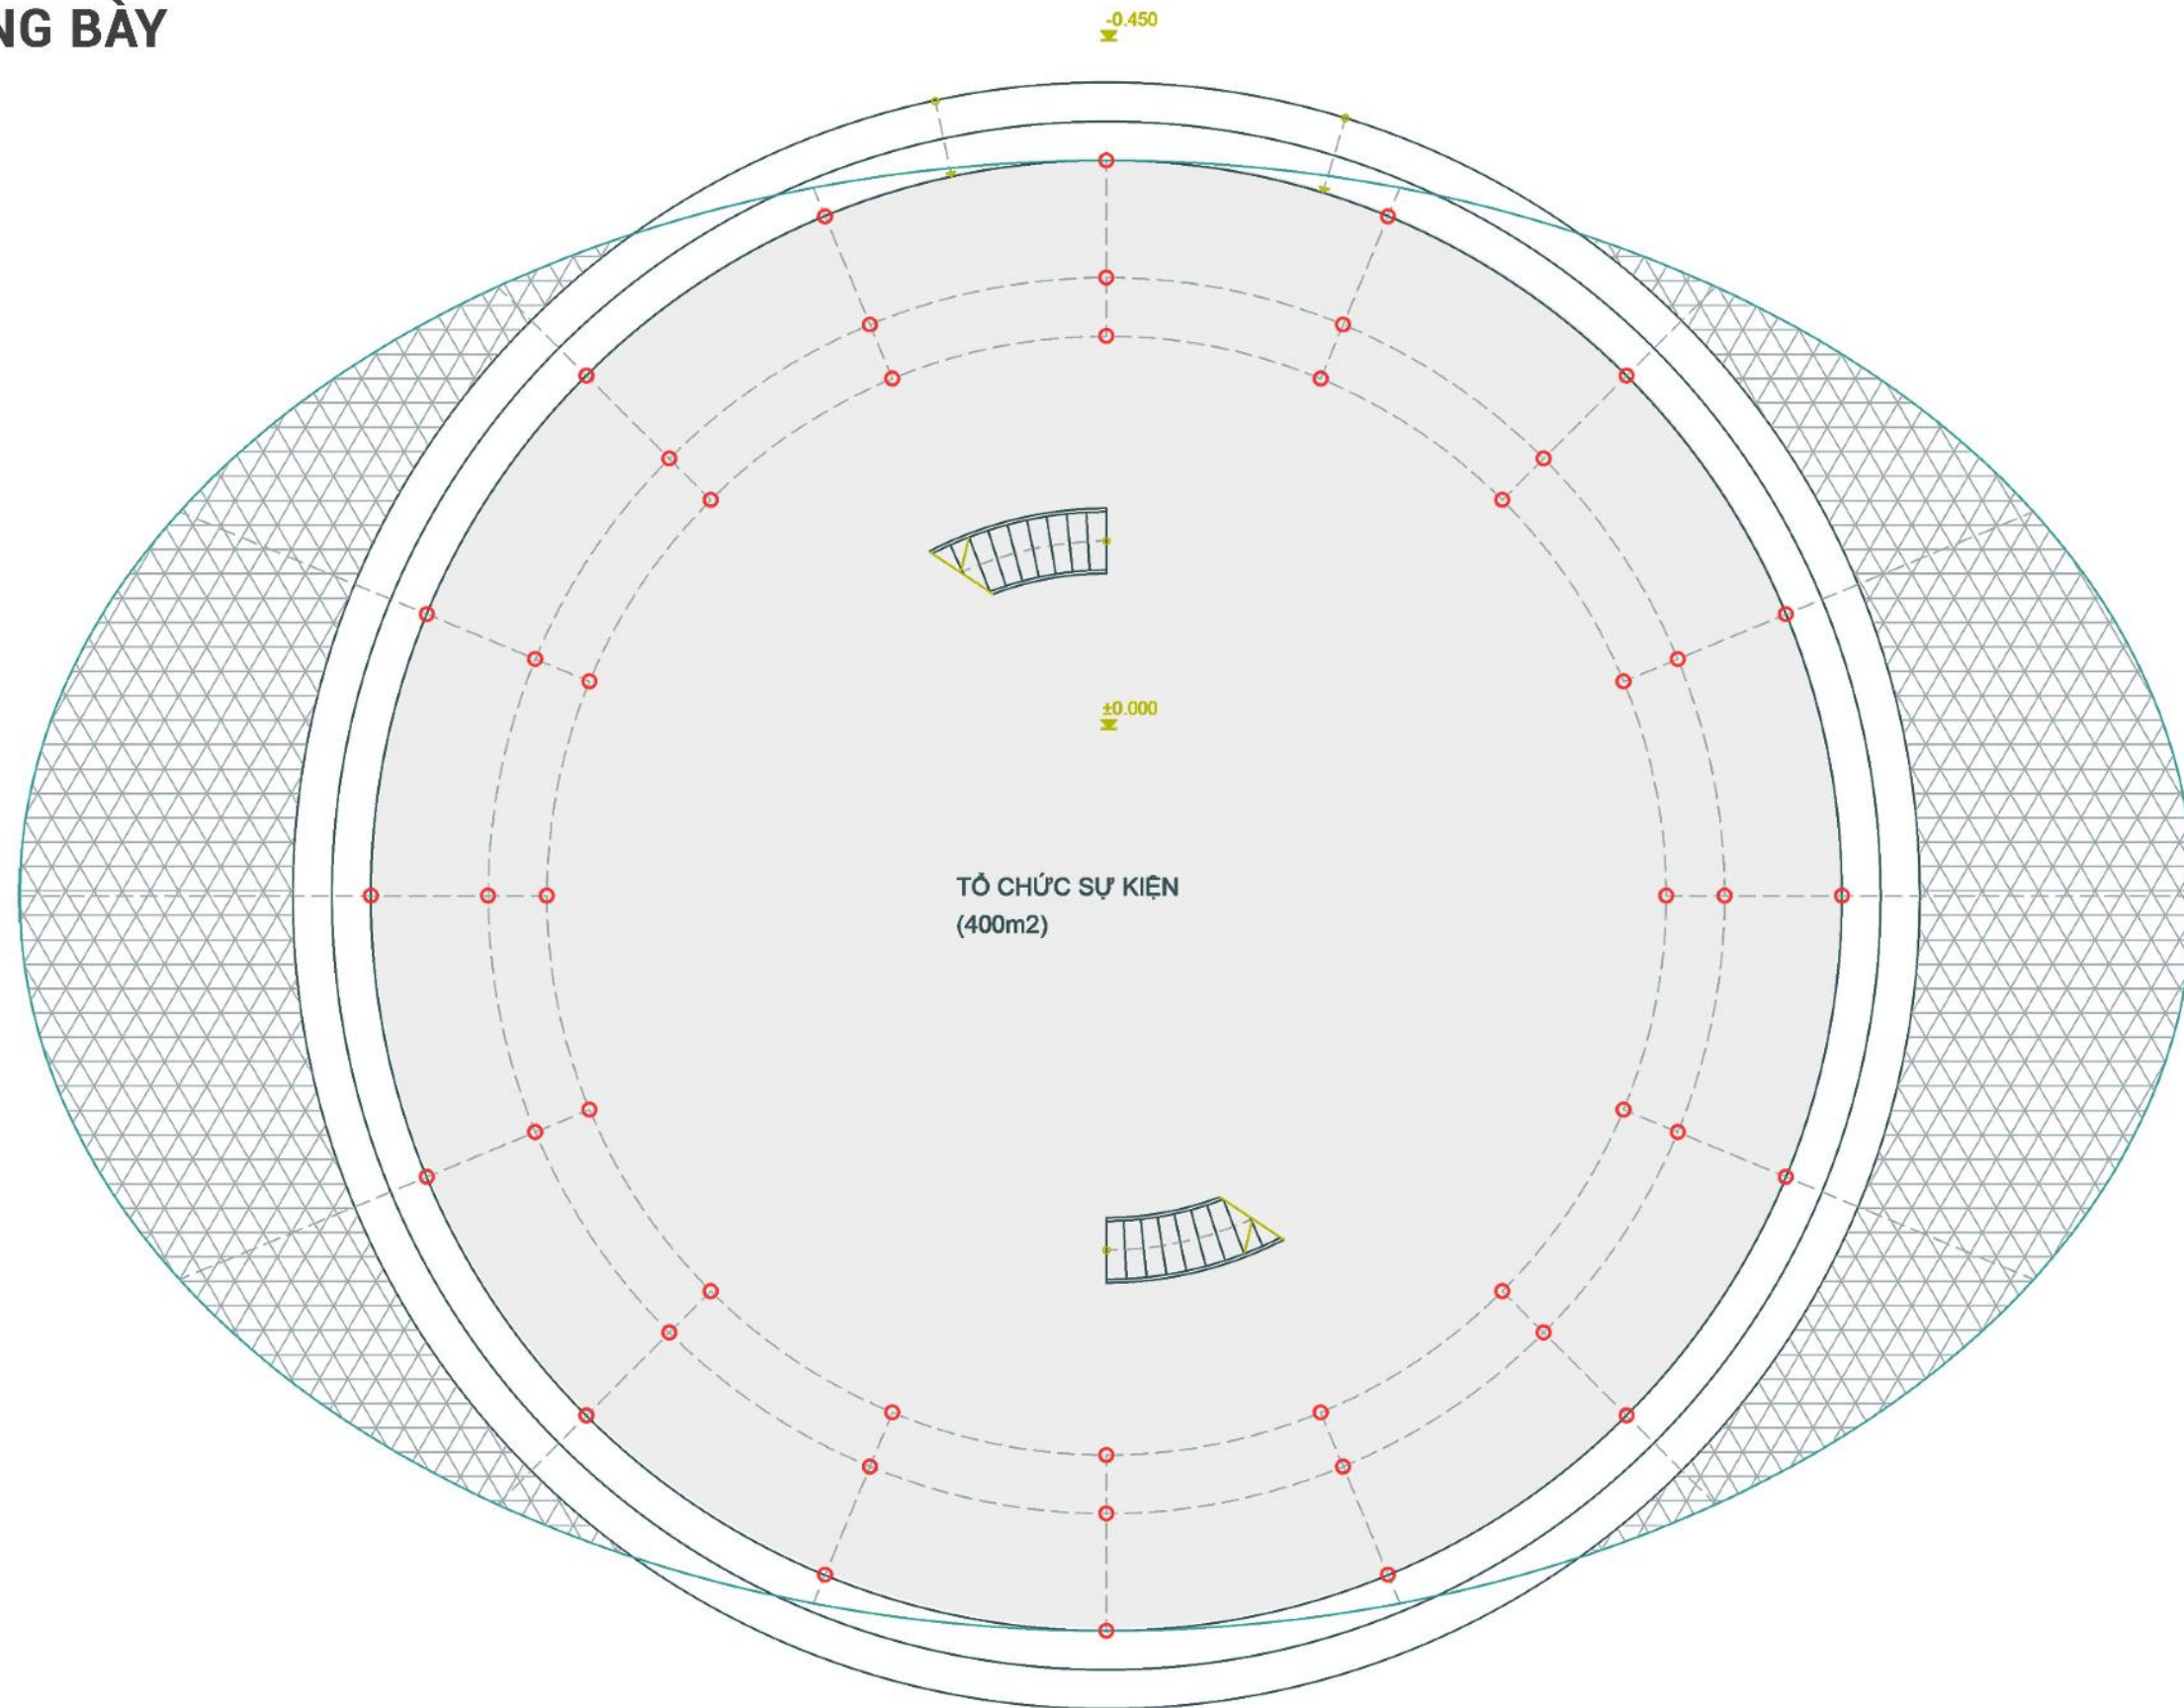


MB TANG 1

NHÀ TRƯNG BÀY



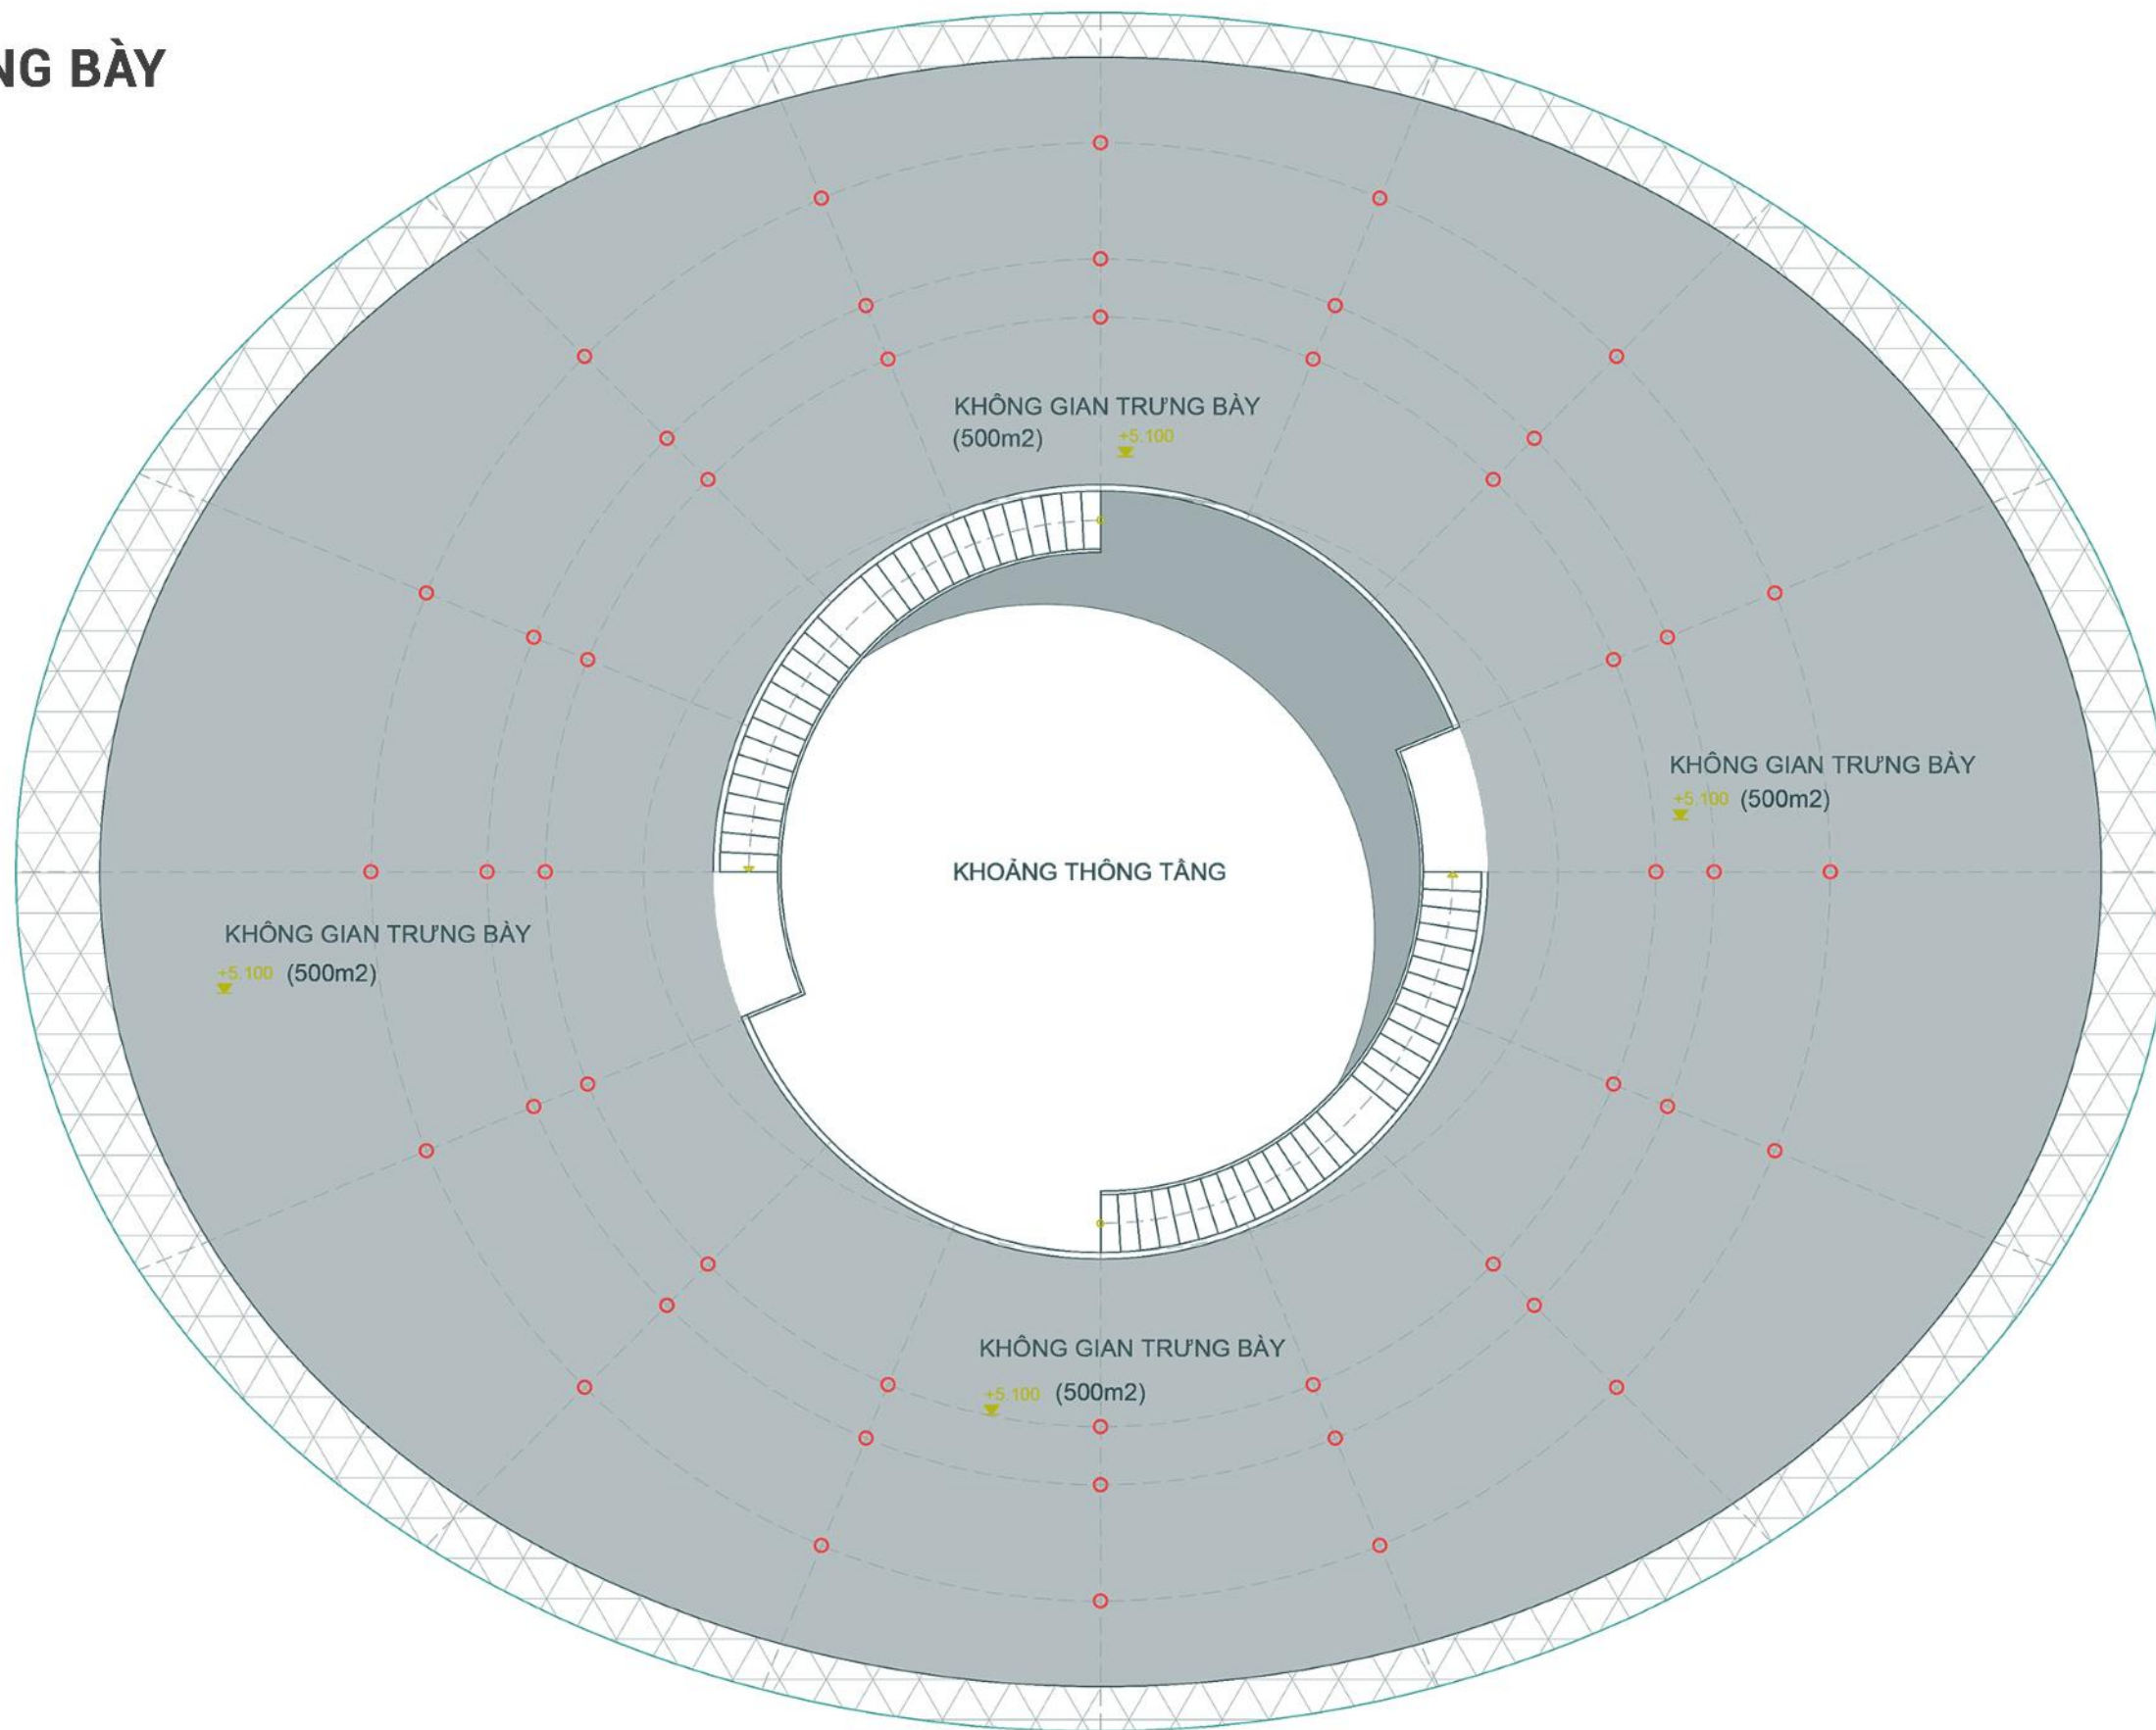


MB TANG 2


NHÀ TRƯNG BÀY

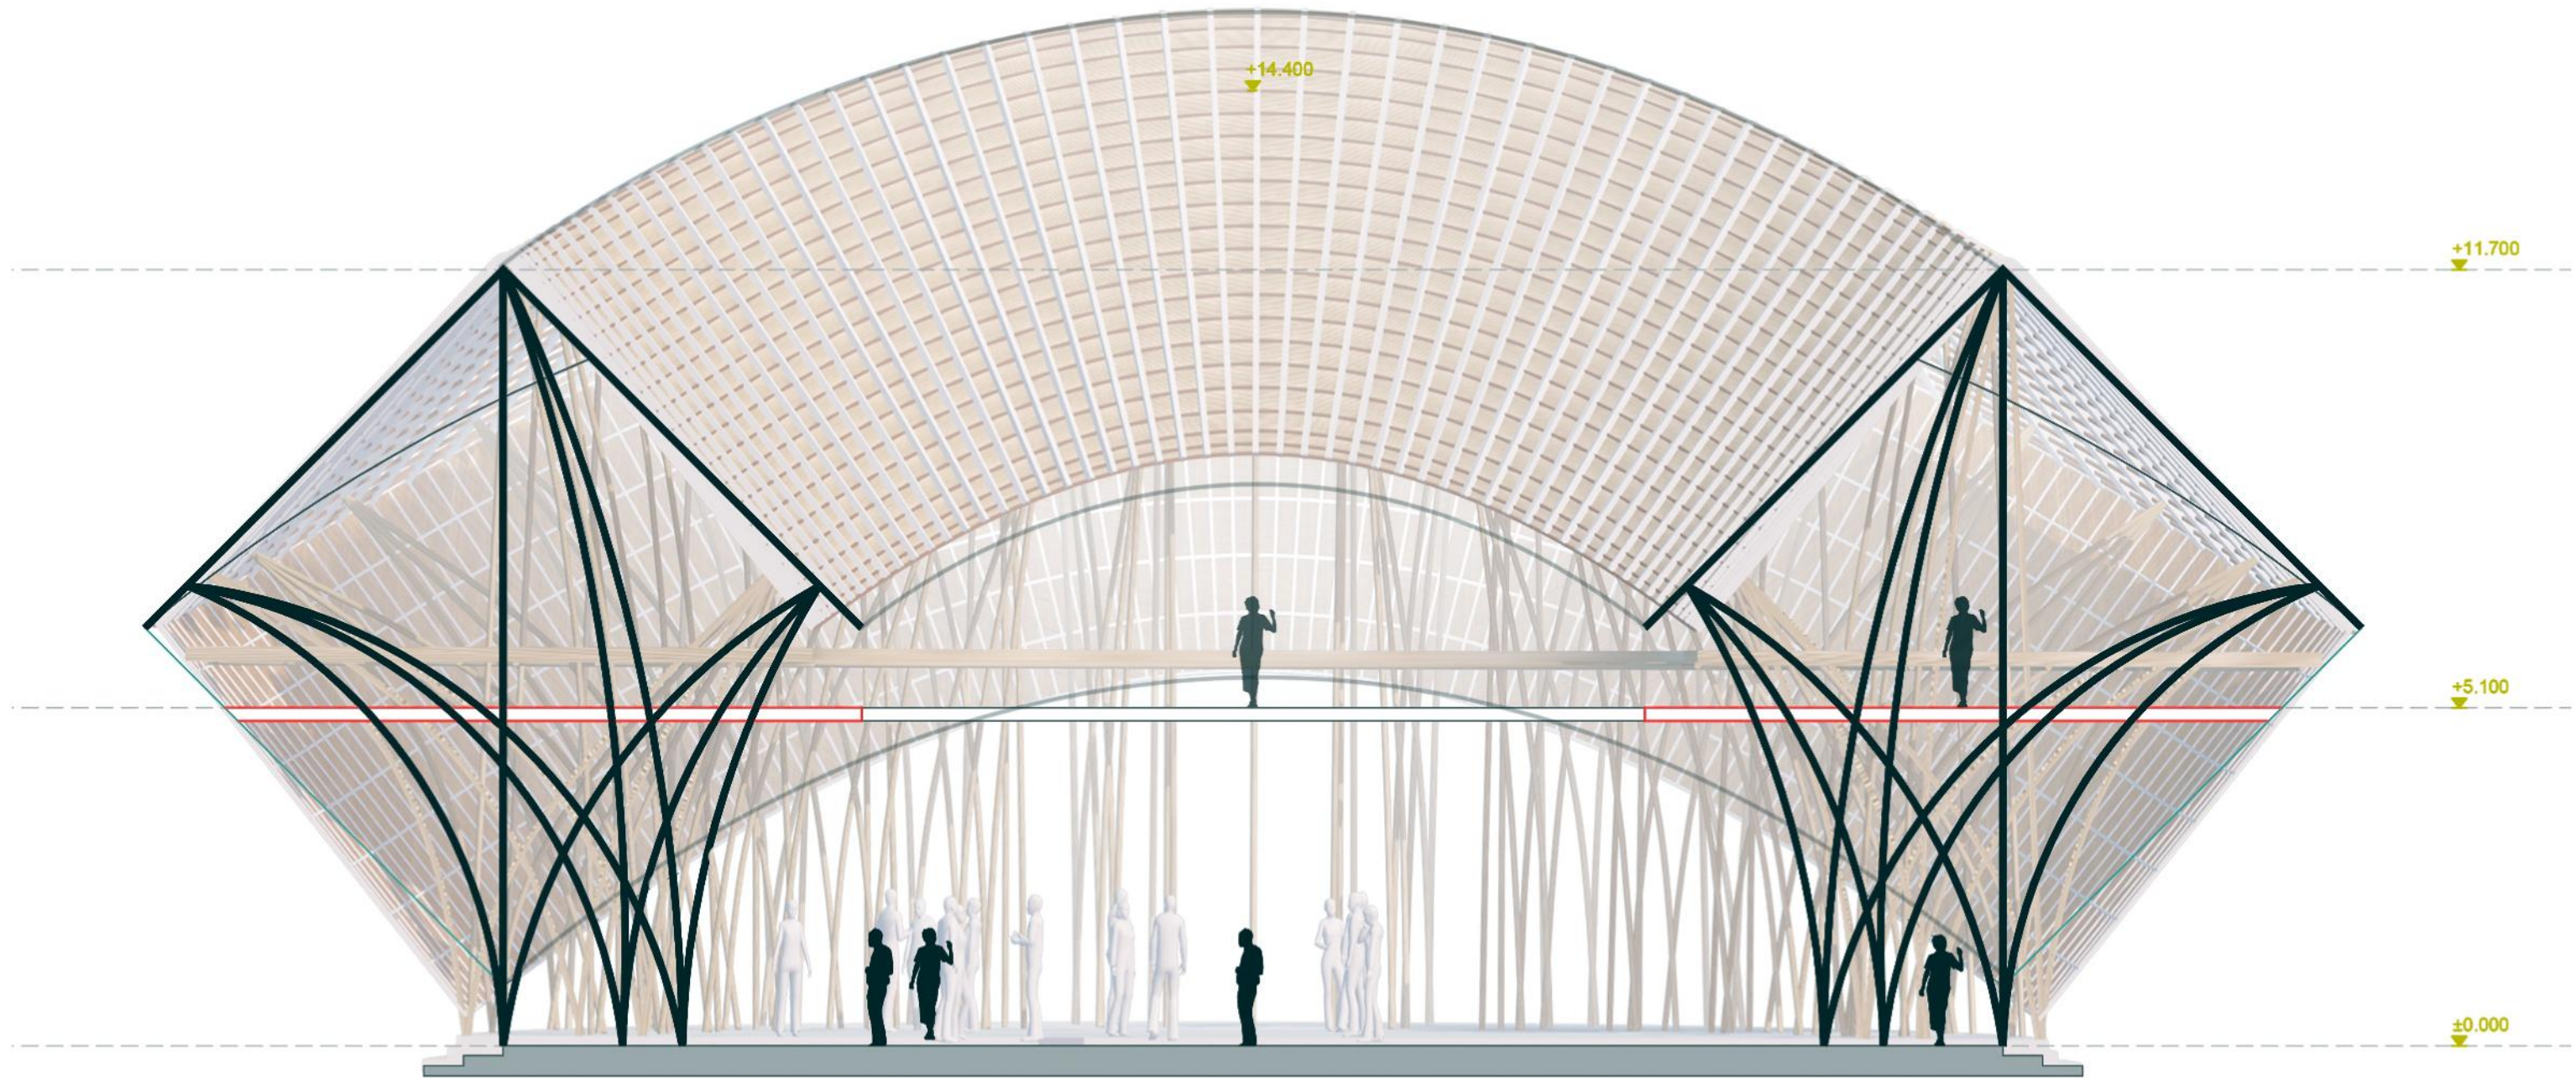

NHÀ TRƯNG BÀY ĐÀO

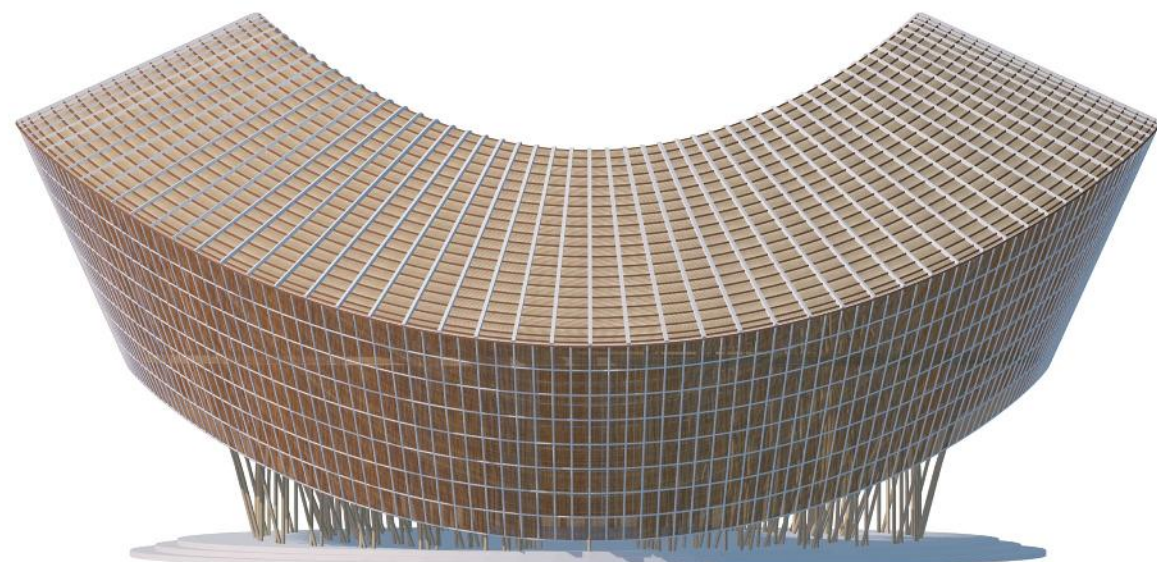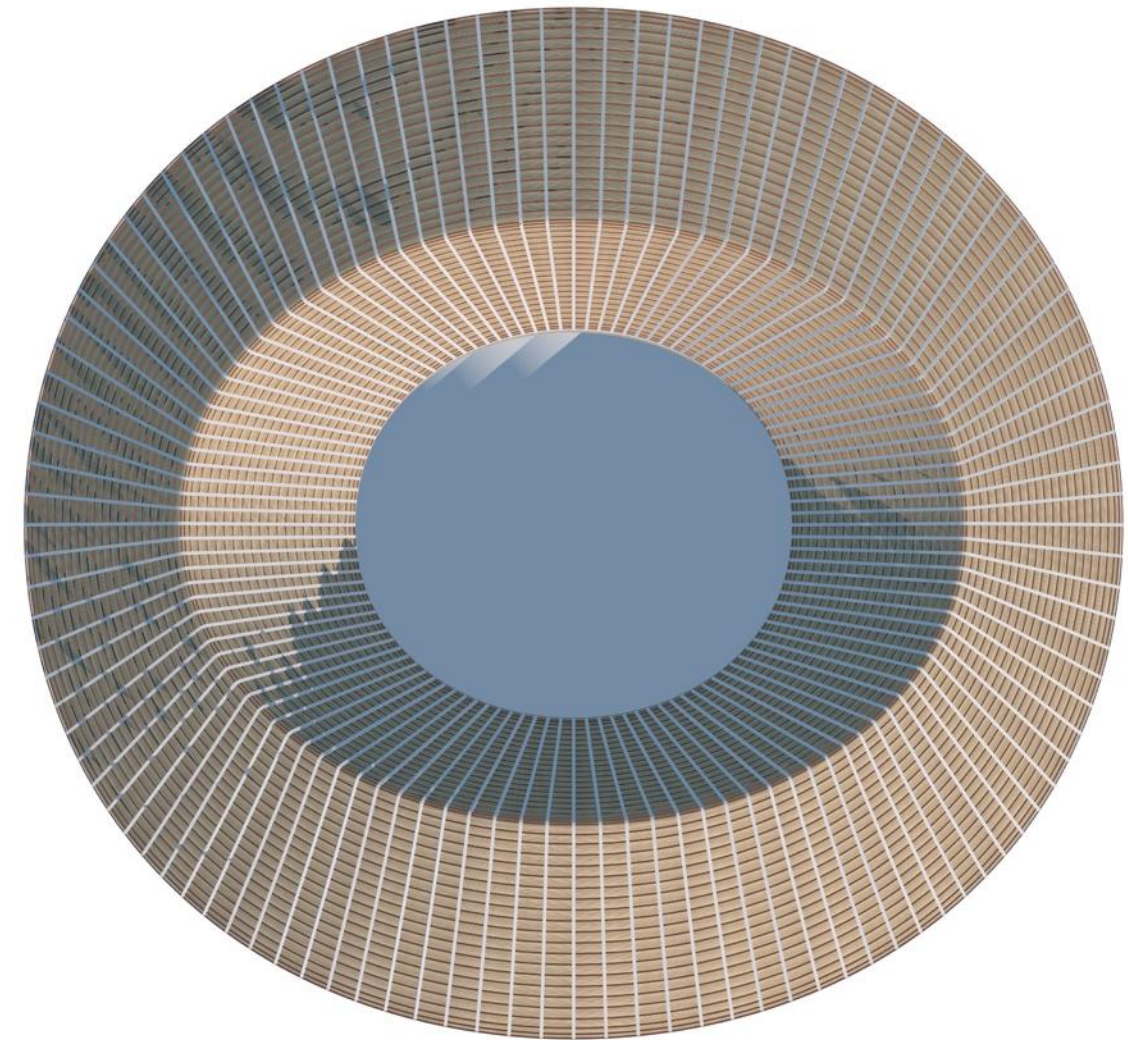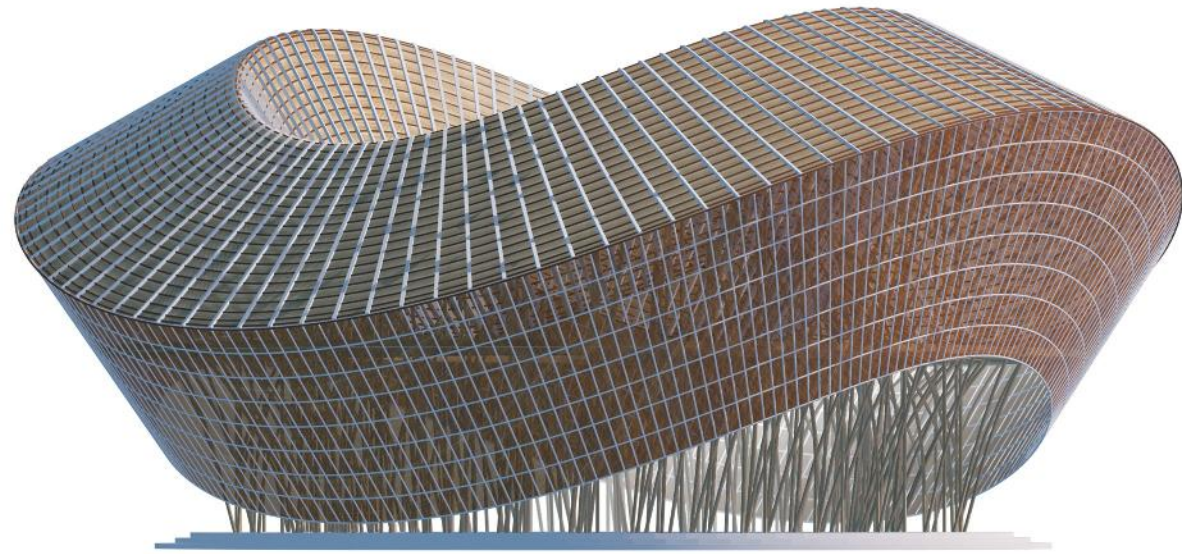

NHÀ TRƯNG BÀY

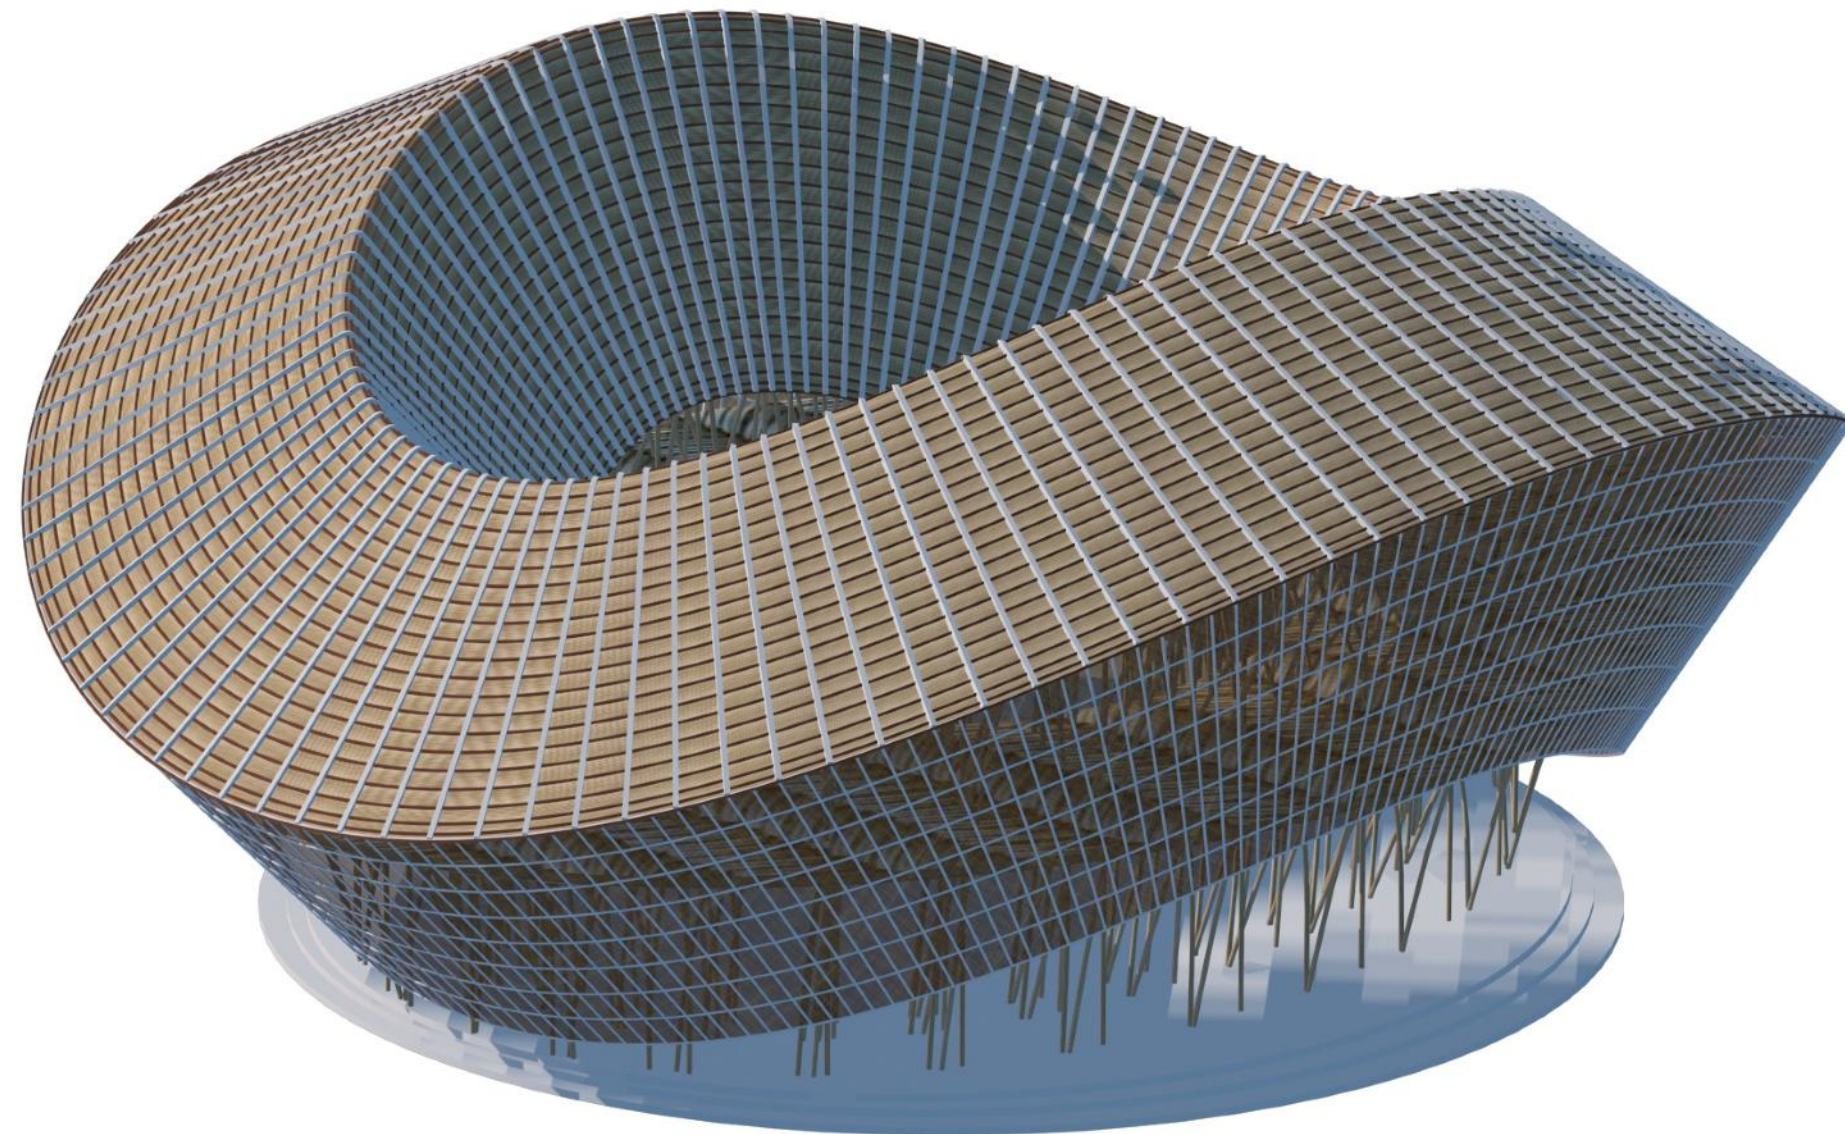



END

**From Legos Architecture Office
HaNoi
October 2021**